（導管）第７表　　供給計画図

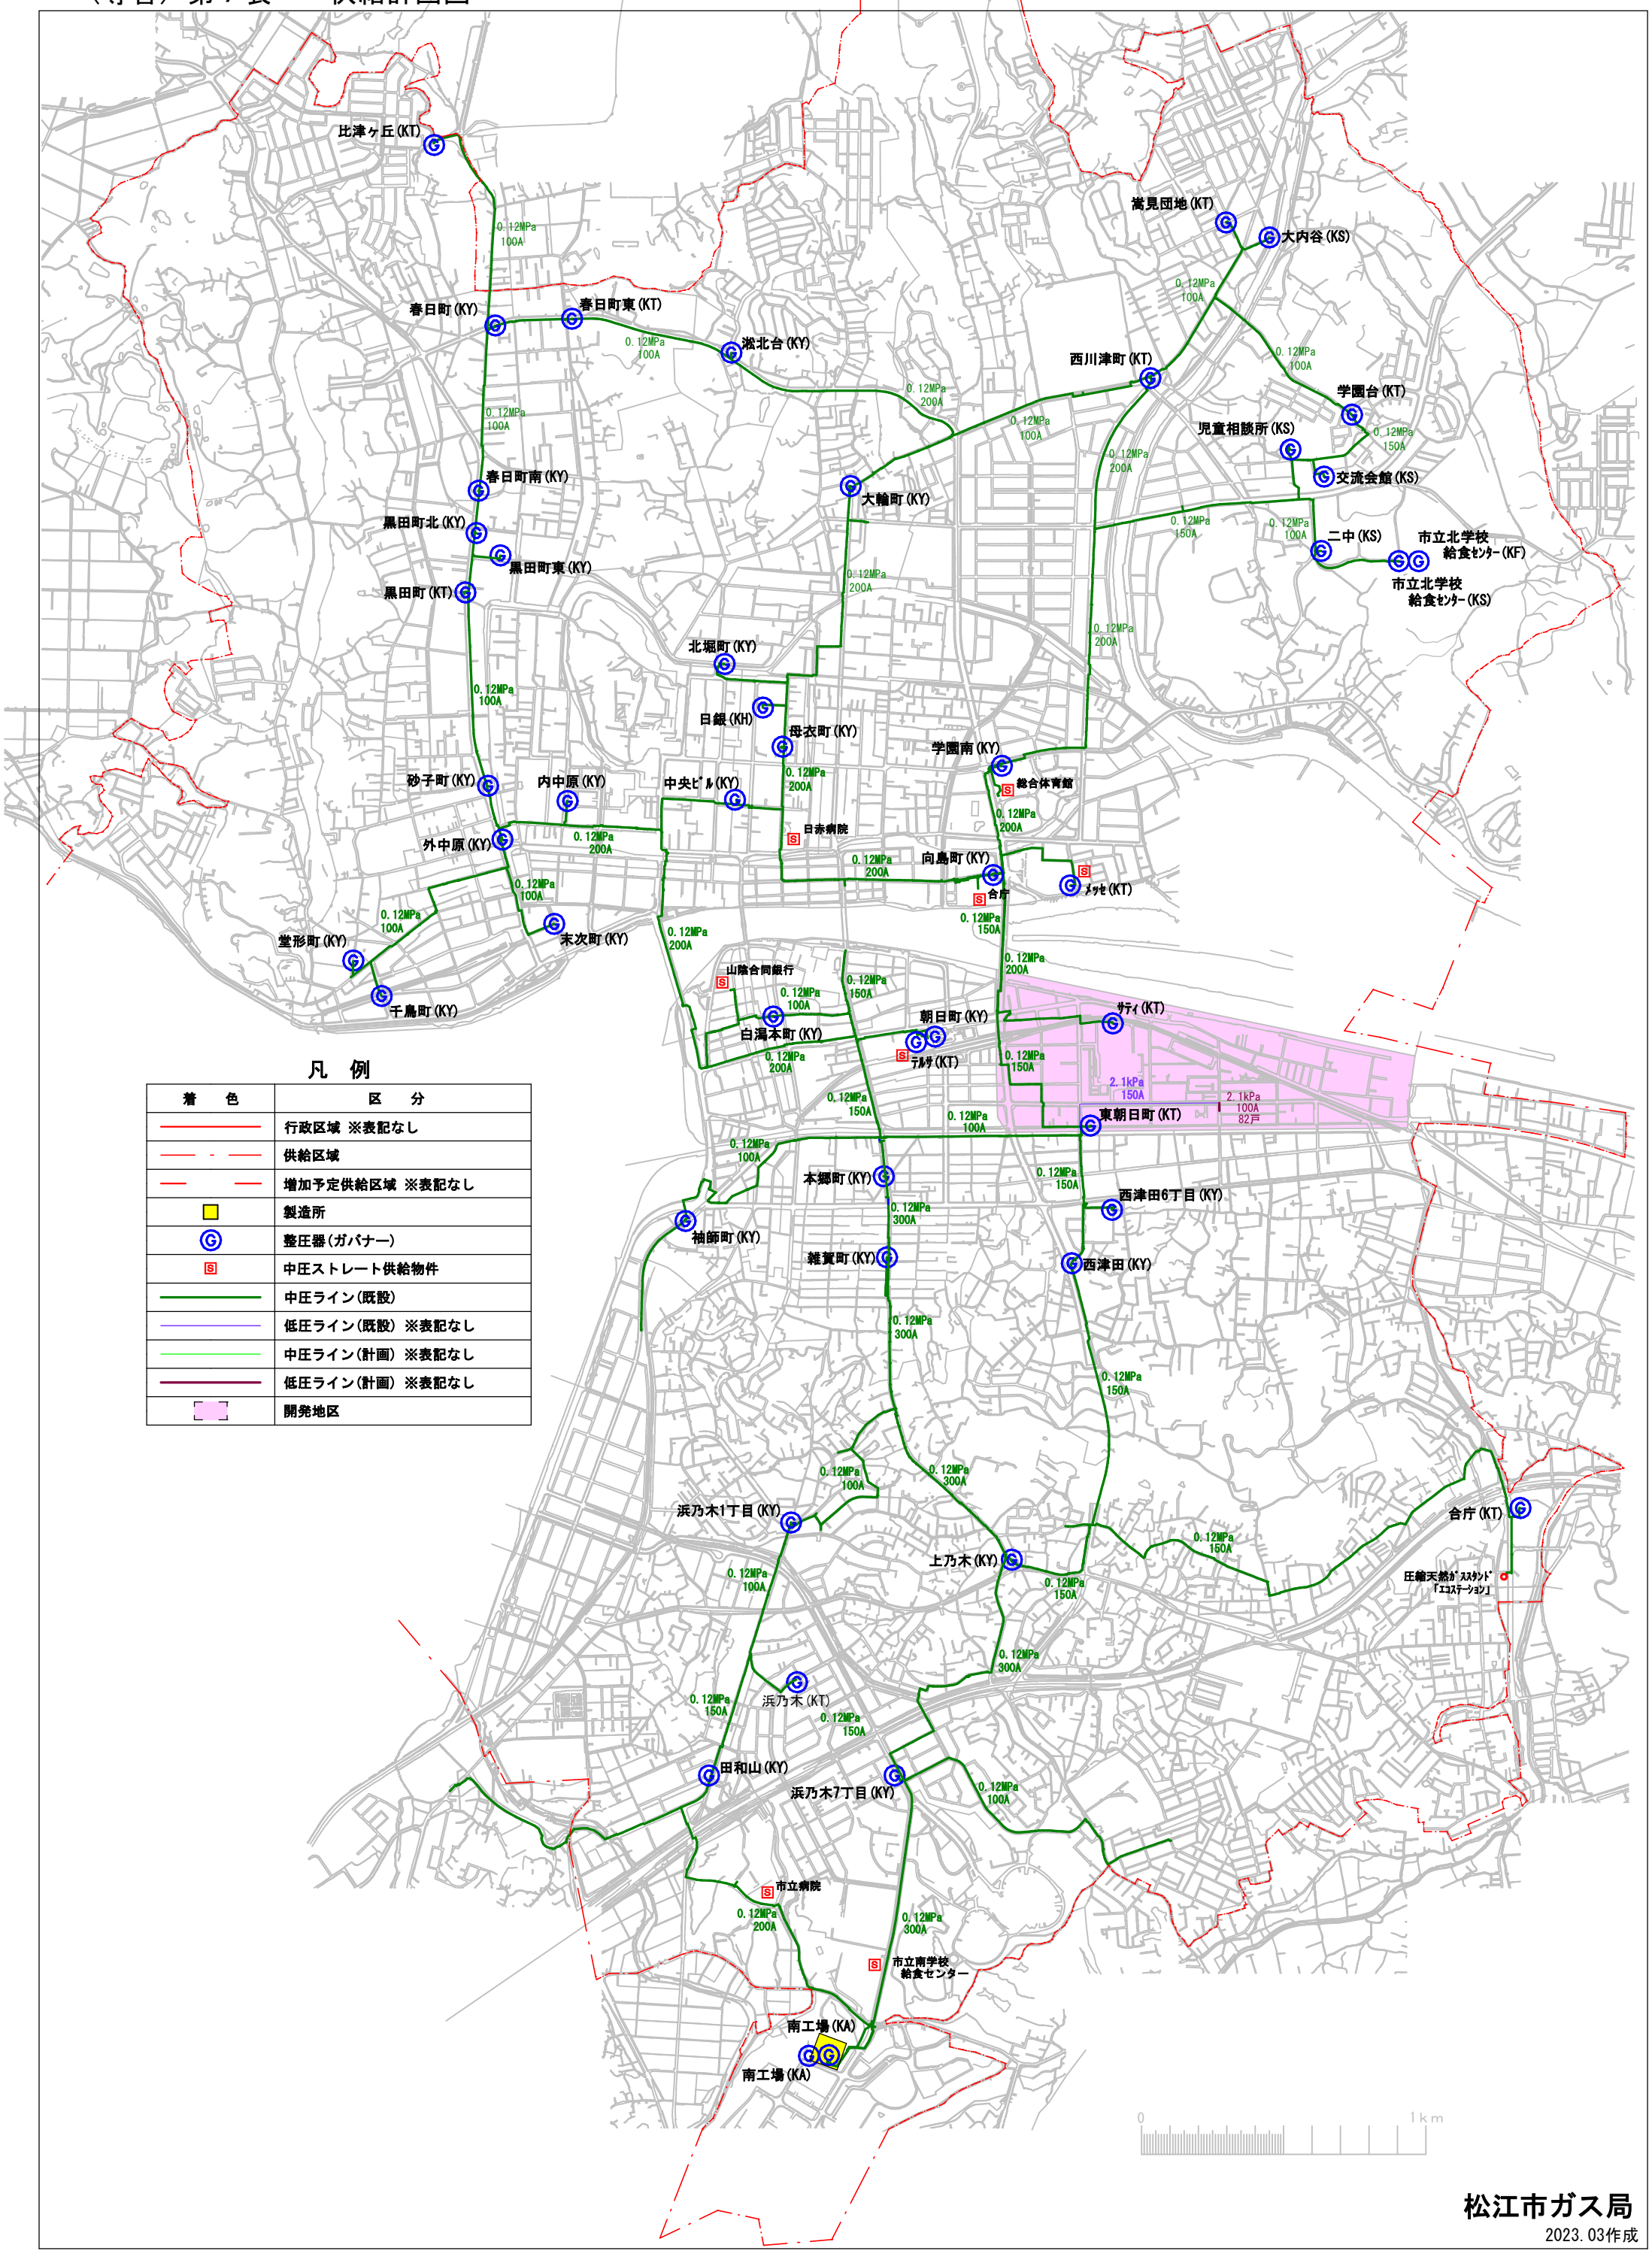

凡　例

着　色	区　分
	行政区域 ※表記なし
	供給区域
	増加予定供給区域 ※表記なし
	製造所
	整圧器(ガバナー)
	中圧ストレート供給物件
	中圧ライン(既設)
	低圧ライン(既設) ※表記なし
	中圧ライン(計画) ※表記なし
	低圧ライン(計画) ※表記なし
	開発地区

松江市ガス局

2023.03作成